

Plan Local d'Urbanisme

Commune de
TETING-SUR-NIED


5 PLAN DES SERVITUDES D'UTILITE PUBLIQUE

ECHELLE : 1/5000

Procédure d'élaboration		Approbation de modification		Arrêté de mise à jour	
Prescription	24-11-1986	1e	5e	1e	14/04/2014
Arrêté		2e	6e	2e	09/04/2019
Publication	13-08-1987	3e	7e	3e	04/11/2019
Approbation	05-06-1989	4e	8e	4e	

Procédure de révision		1ère révision	2ème révision	3ème révision	4ème révision	5ème révision
Prescription						
Arrêté	04-05-1992	06-11-2000	08-11-2004			
Approbation	03-05-1993	12-12-2001				

FICHER PLU-2019.DWG - SEPTEMBRE 2019

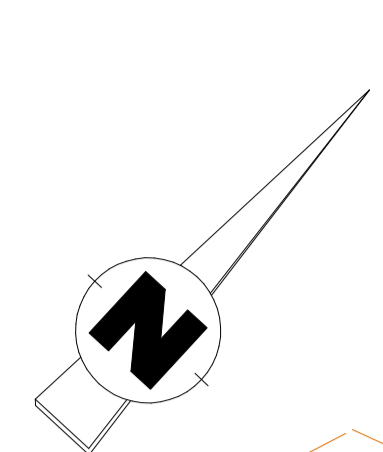


LEGENDE

- Bois Forêts
- EL7
- I3
- I4
- I5
- PT2
- PT3
- Rtech
- T1

Pour info:

- STATION 5
- Surocage H.B.L.
- Gou de Vile
- Réseau Haut Débit de Misesse (primaire)
- Localisation des pressoirs liés au CSOJ

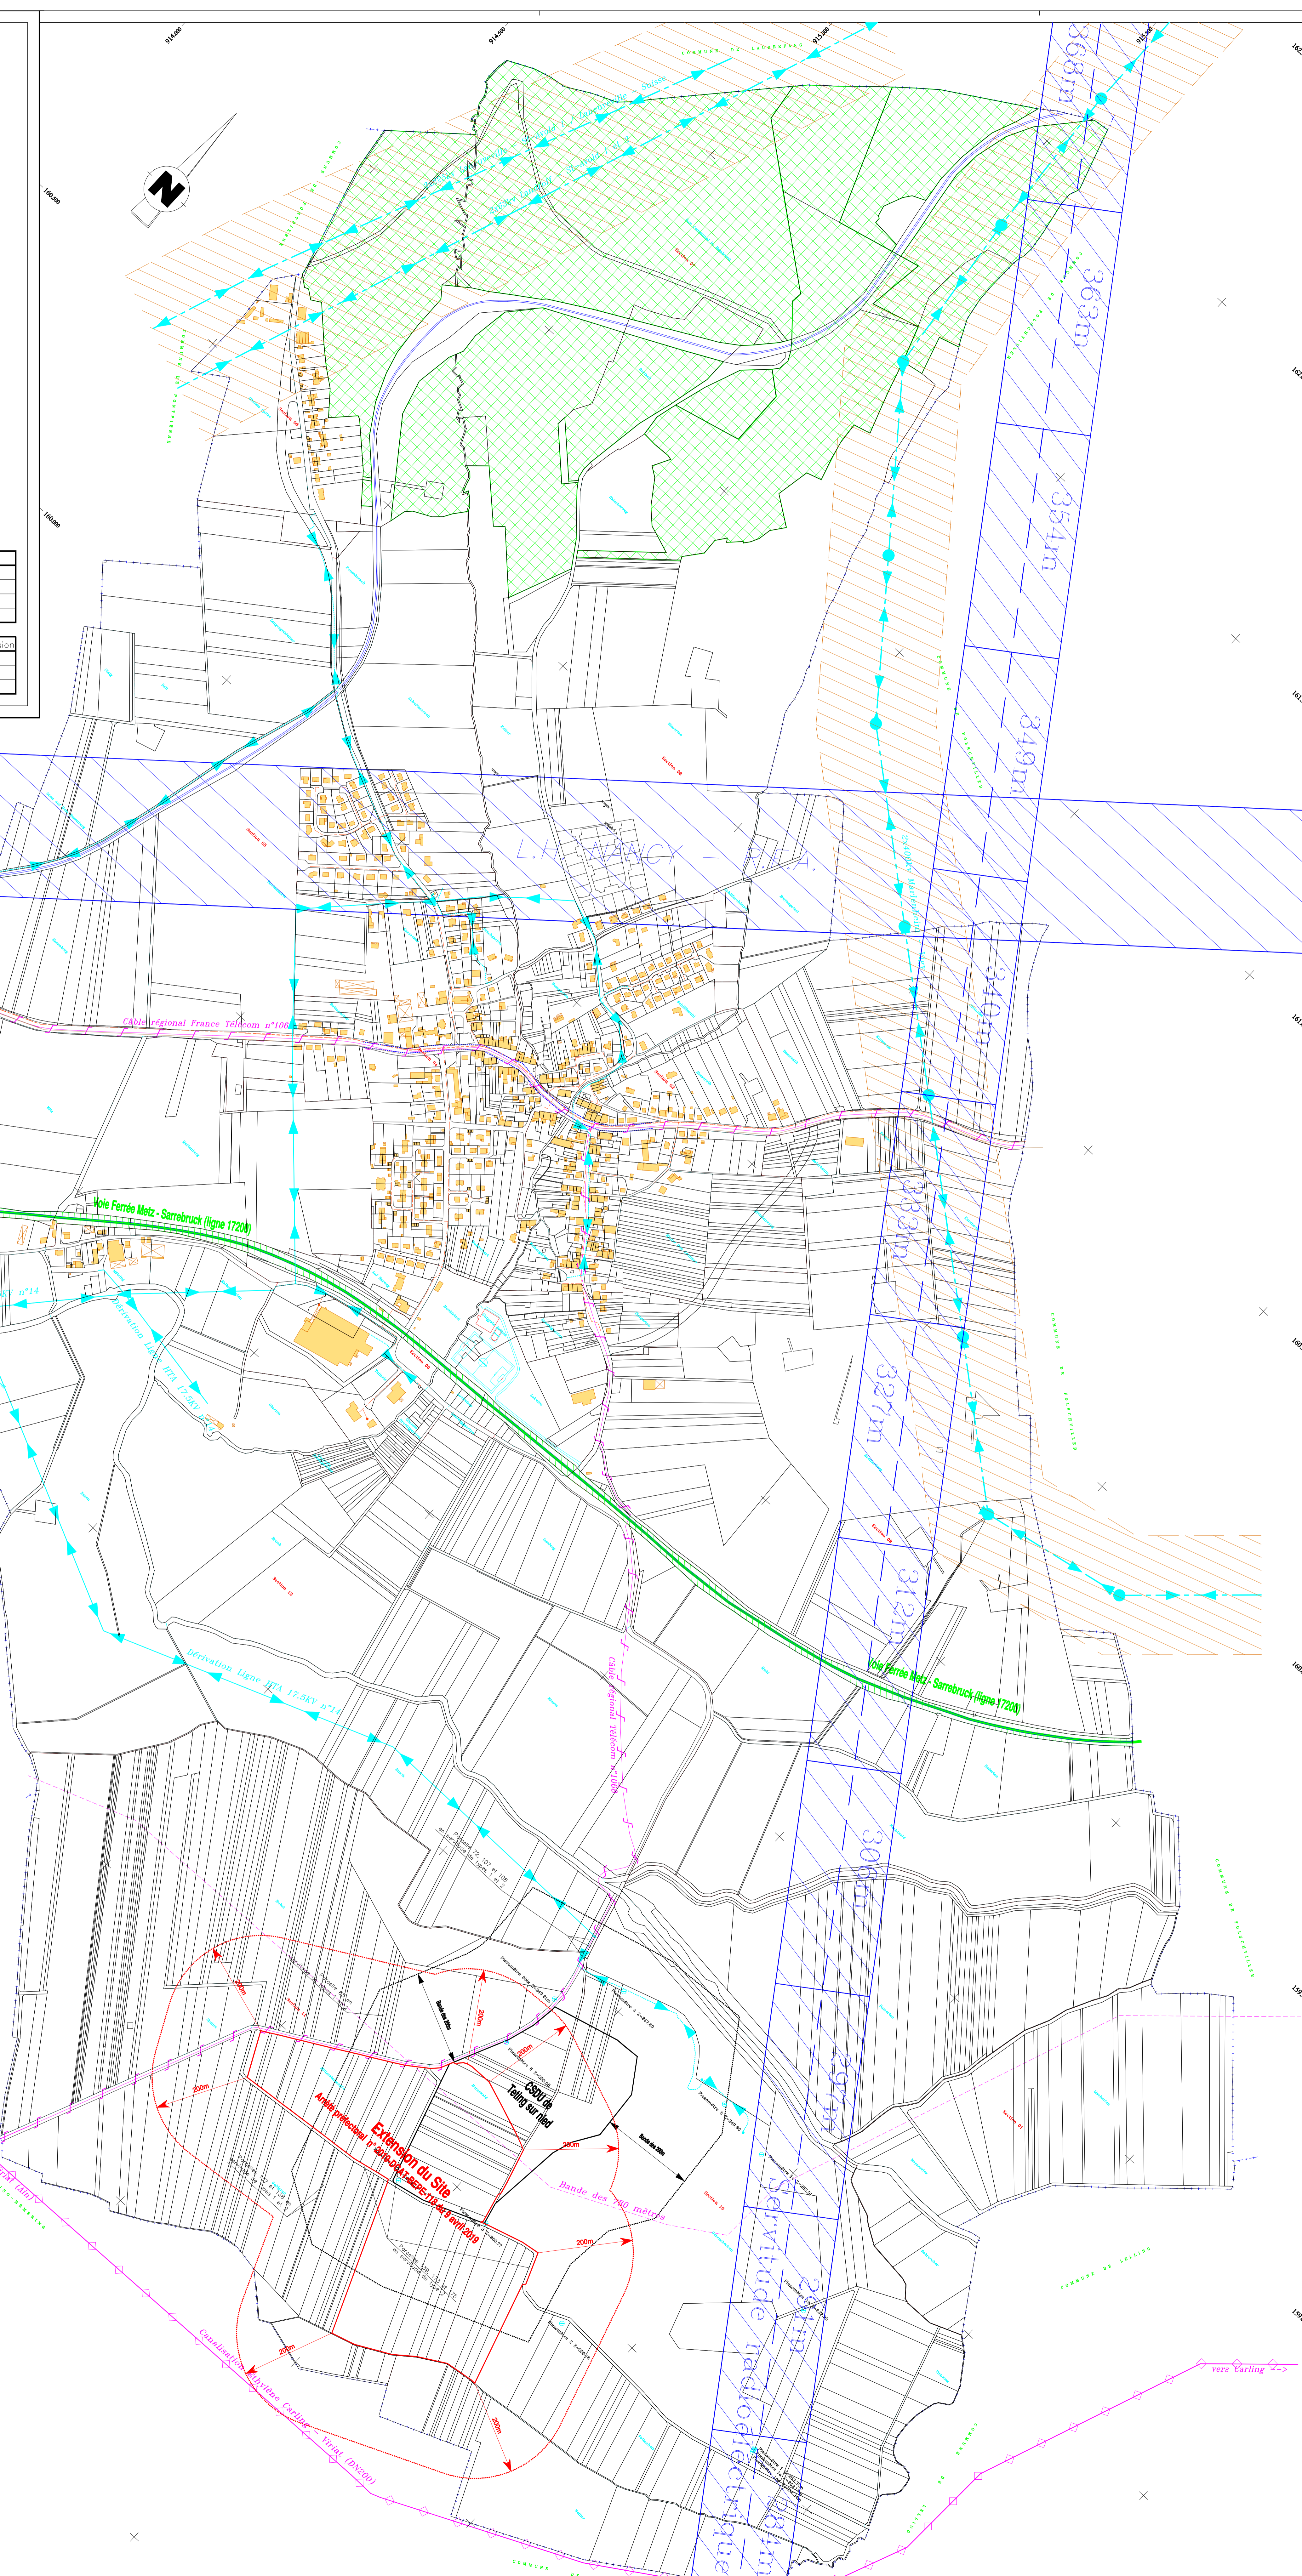

- SERVITUDES REPORTEES D'APRES LES DOCUMENTS FOURNIS PAR LES SERVICES GESTIONNAIRES DES DIFFERENTS RESEAUX.
- LA PRECISION DU REPORT EST RELATIVE A LA QUALITE DES DOCUMENTS TRANSMIS.