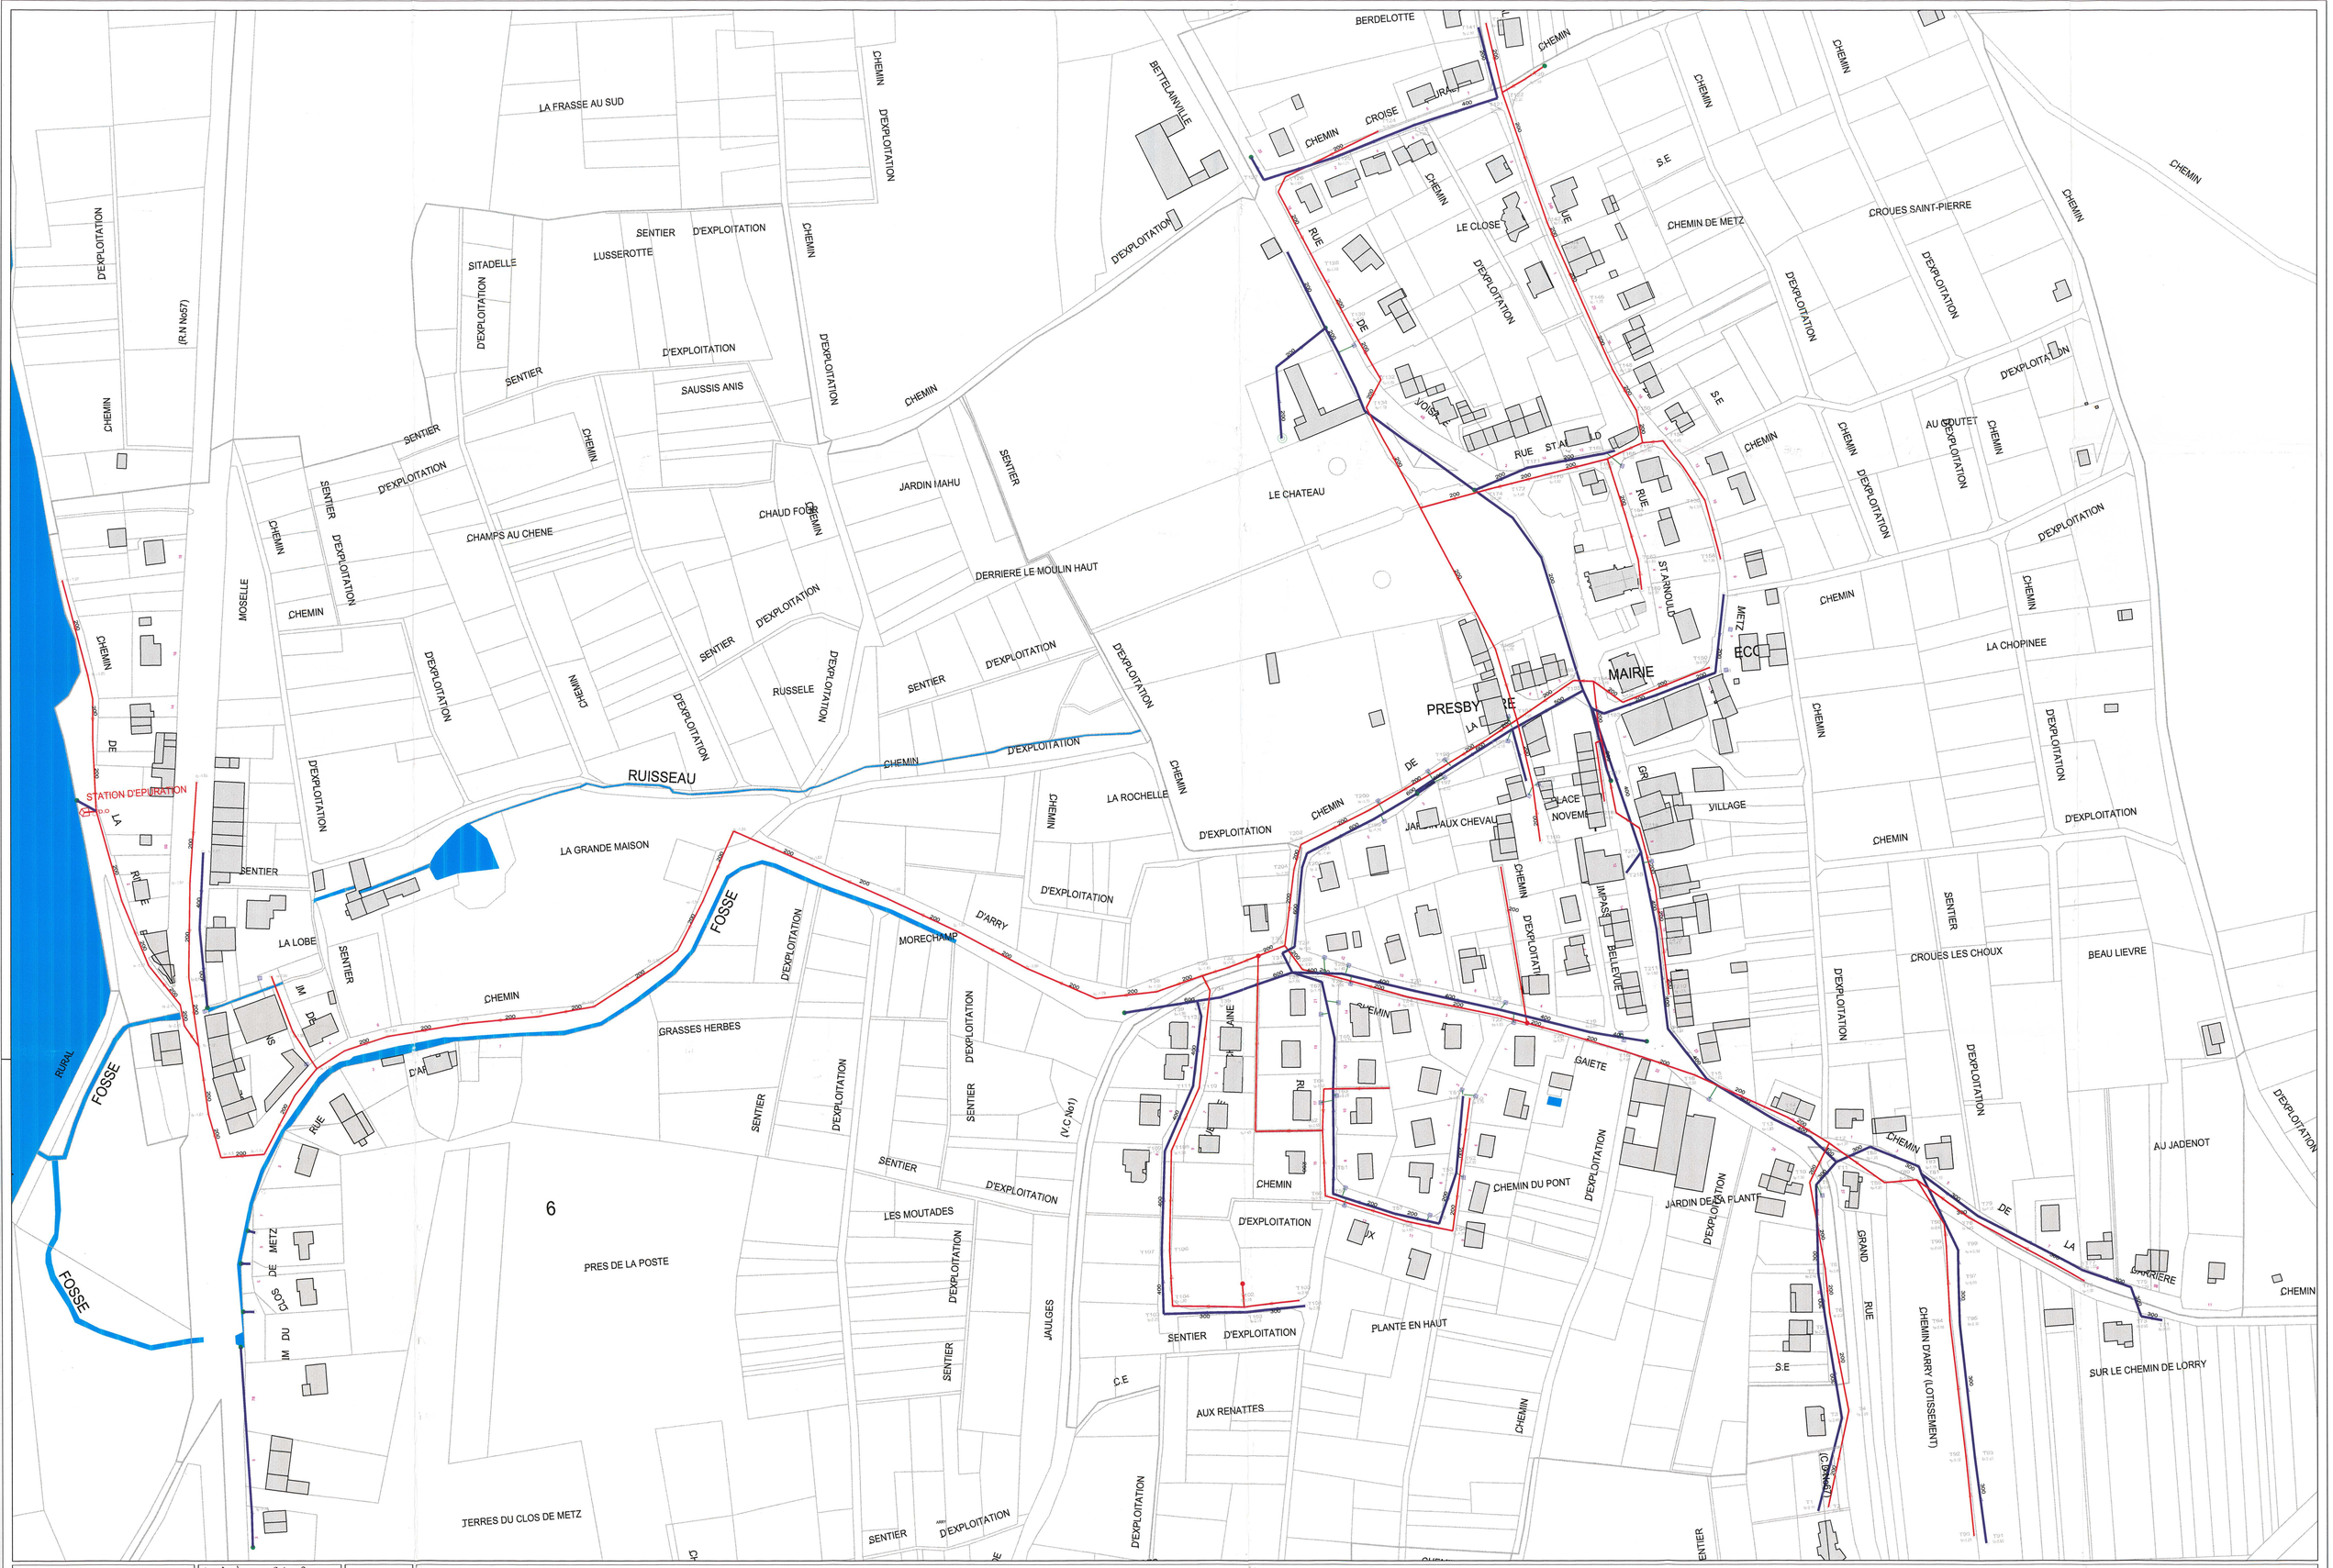

Agence Lorraine Sud
Parc Economique du Saint le Cerf
12, rue Léo Valentin
88026 EPINAL cedex
tél. 03.29.33.69.00 - fax. 03.29.31.98.18

Mix plan n°3 Pos
ARRY
Extrait du plan : ASST

Edition du 17/02/2009
Mise à jour :
Plan extrait du S.I.G.

Plan créé le : 01/01/2004 Par :

Echelle : 1 / 1000

Avertissement
Les renseignements figurants sur ce plan n'engagent pas la responsabilité de l'commune des Eaux, la position réelle des réseaux devra être vérifiée par sondage.