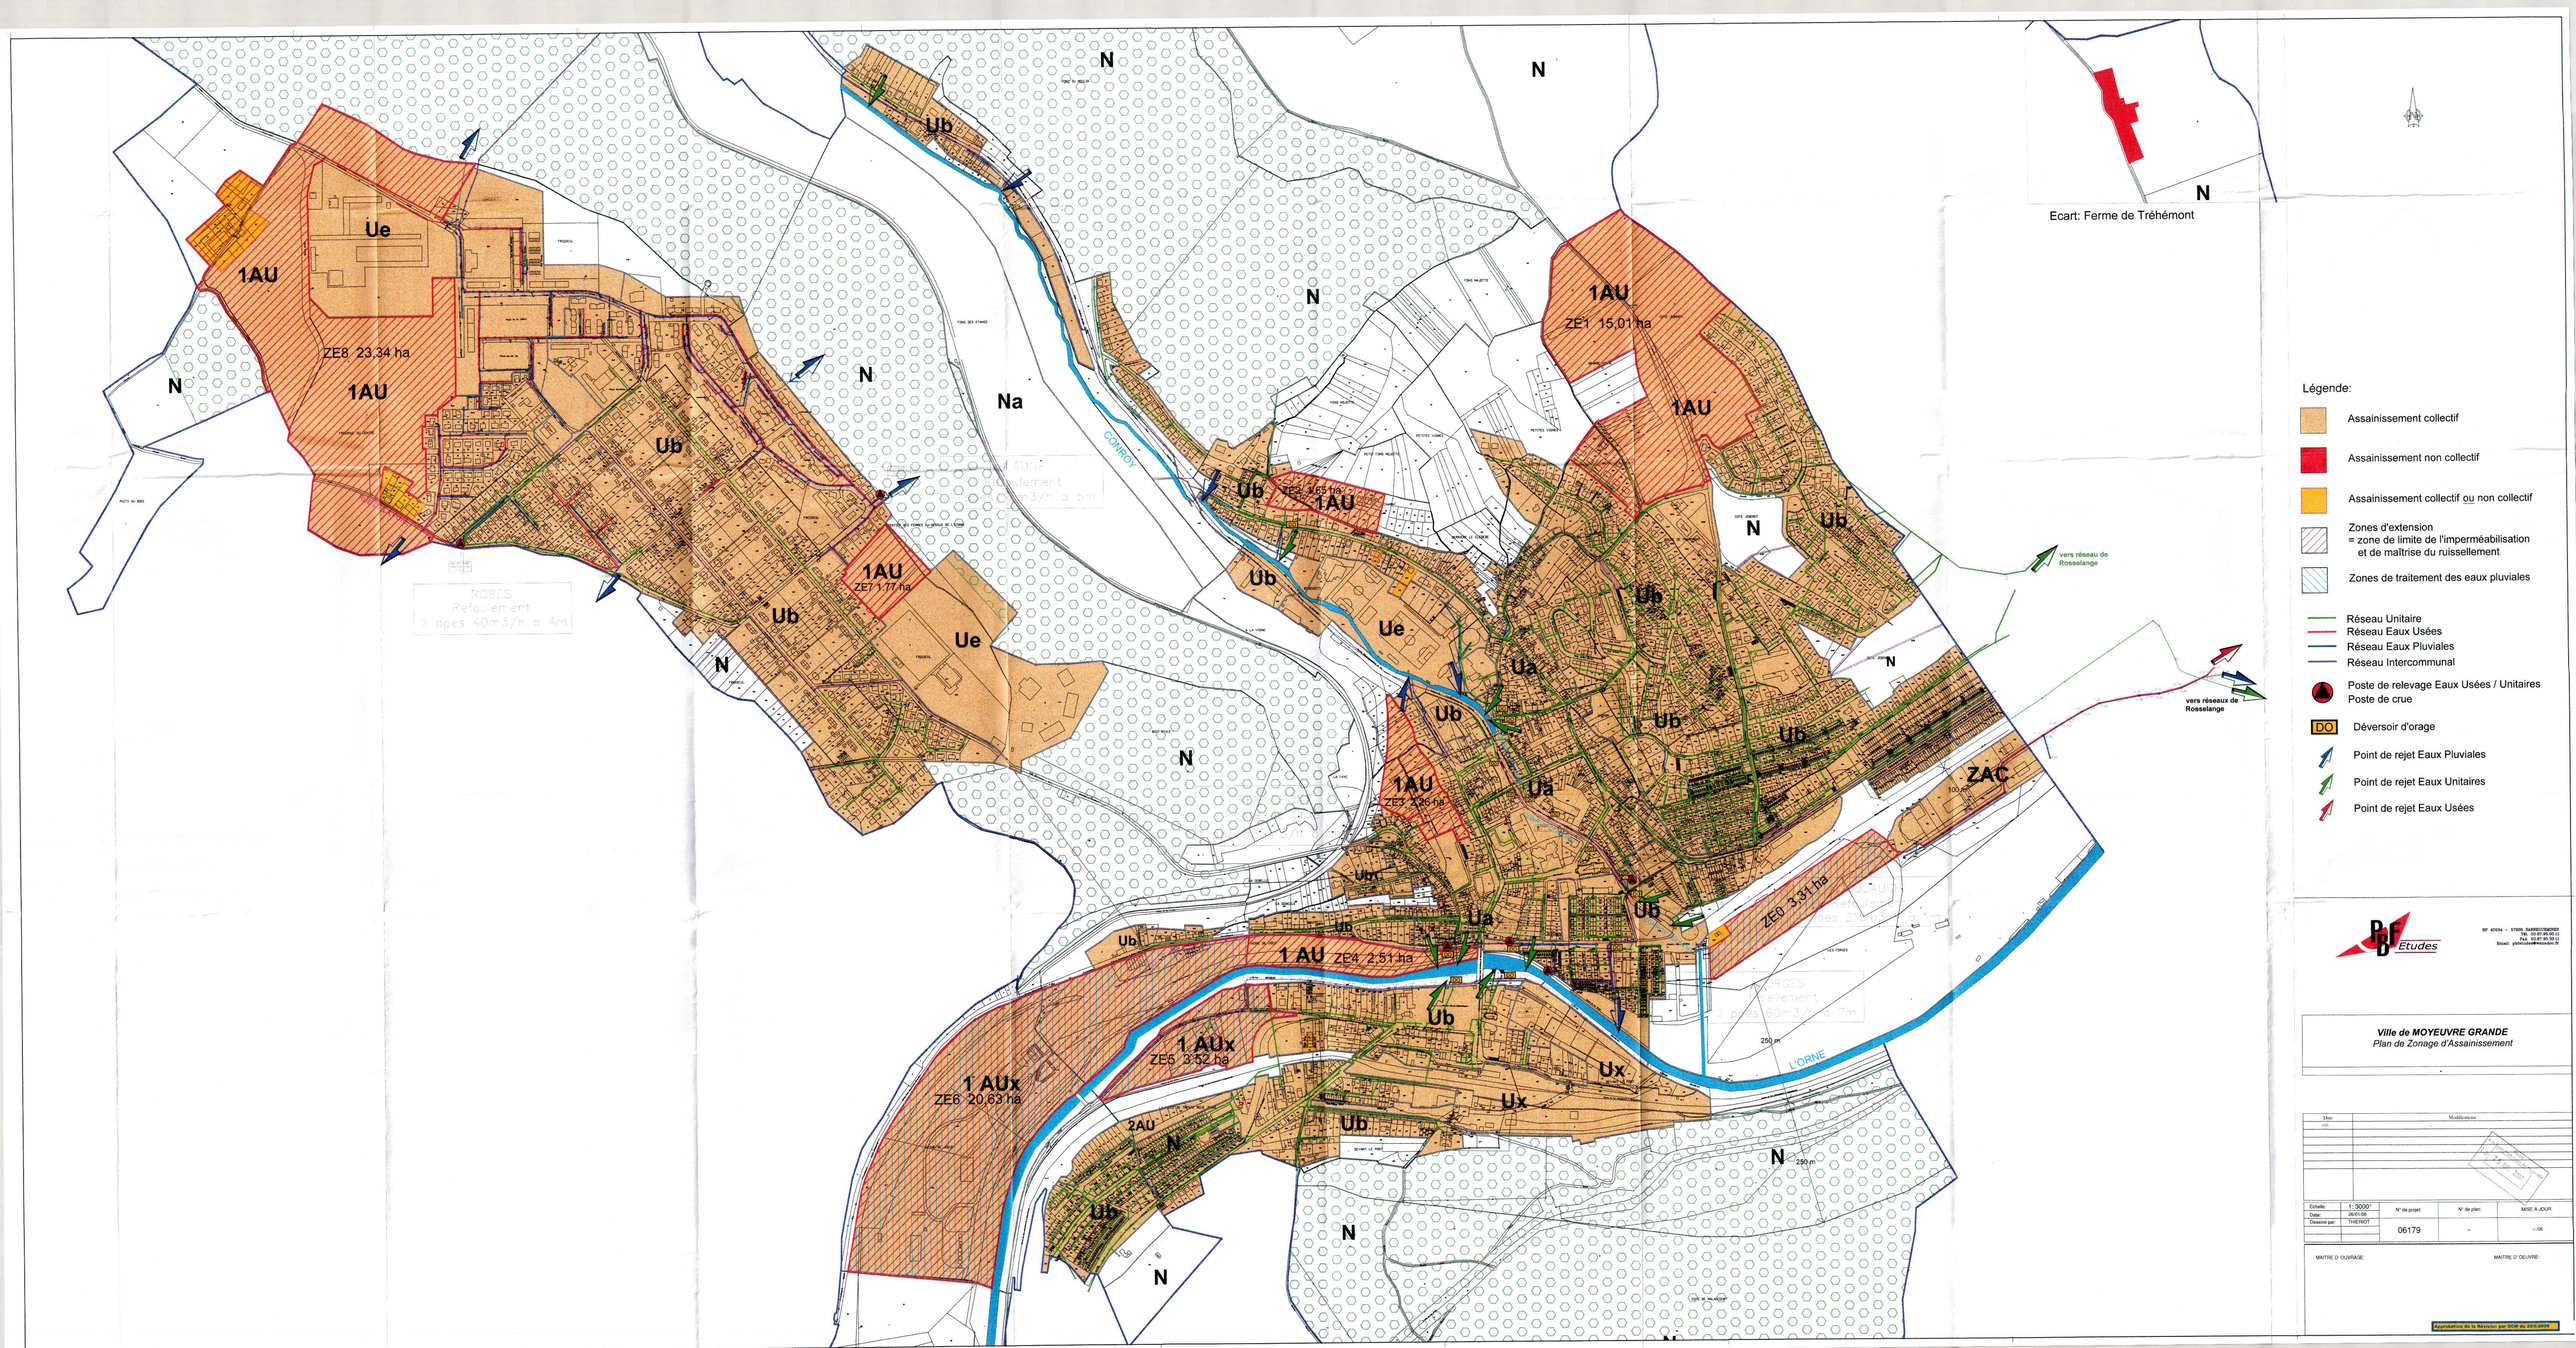

Ecart: Ferme de Tréhémont
Légende:
Assainissement collectif
Assainissement non collectif
Assainissement collectif ou non collectif
Zones d'extension
= zone de limite de l'imperméabilisation
et de maîtrise du ruissellement
Zones de traitement des eaux pluviales
Réseau Unitaire
Réseau Eaux Usées
Réseau Eaux Pluviales
Réseau Intercommunal
Poste de relevage Eaux Usées / Unitaires
Poste de crue
DO
Déversoir d'orage
Point de rejet Eaux Pluviales
Point de rejet Eaux Unitaires
Point de rejet Eaux Usées
1AU
ZE8 23,34 ha
Ue
Ub
Na
N
1AU
ZE1 15,01 ha
1AU
ZE7 1,77 ha
1AU
ZE3 2,26 ha
1 AU
ZE4 2,51 ha
1 AUx
ZE5 3,52 ha
1 AUx
ZE6 20,63 ha
2AU
Ua
Ux
ZAC
ZE0 3,31 ha
CONROY
L'ORNE
vers réseau de Rosselange
vers réseaux de Rosselange
ROSES
Refoulement
2 ppes 40m3/h à 4m
250 m
Etudes
Ville de MOYEUVRE GRANDE
Plan de Zonage d'Assainissement
Echelle: 1: 3000°
Date: 26/01/06
Dessiné par: THIERIOT
N° de projet: 06179
N° de plan: -
MISE A JOUR
MAITRE D' OUVRAGE:
MAITRE D' OEUVRE:
Approbation de la Revision par DGM du 23/03/2008